


# grundrisse

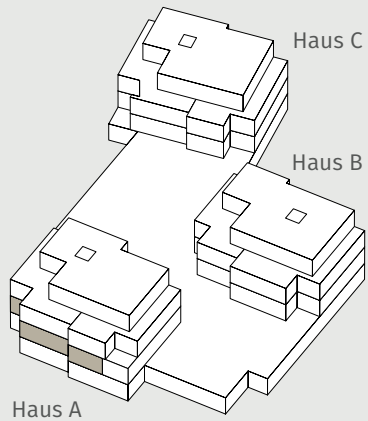

## Haus A Erdgeschoss

■ 5.5-Zimmer-Wohnung

Nr. A 0.1

BWF\* 157.2 m<sup>2</sup>

Terrasse 15.8 m<sup>2</sup>

Garten 423.3 m<sup>2</sup>




\* BWF: Bruttowohnfläche inkl. Innenwände,  
Schächte und 50% der Wohnungstrennwände



0 1 2 3 4 5 m

MASSTAB 1:100

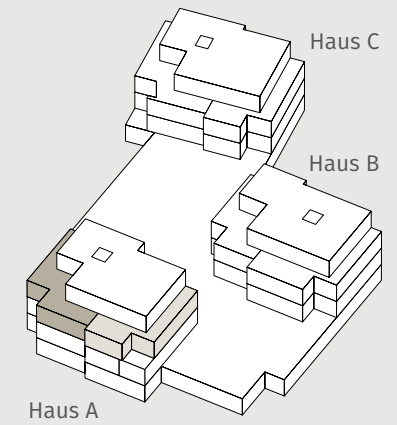

**Haus A  
Obergeschoss**


■ 4.5-Zimmer-Wohnung


Nr. A 1.1  
BWF\* 123.5 m<sup>2</sup>  
Balkon 15.8 m<sup>2</sup>

□ 3.5-Zimmer-Wohnung

Nr. A 1.2  
BWF\* 103.1 m<sup>2</sup>  
Balkon 12.3 m<sup>2</sup>

\* BWF: Bruttowohnfläche inkl. Innenwände, Schächte und 50% der Wohnungstrennwände

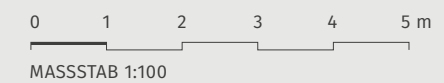

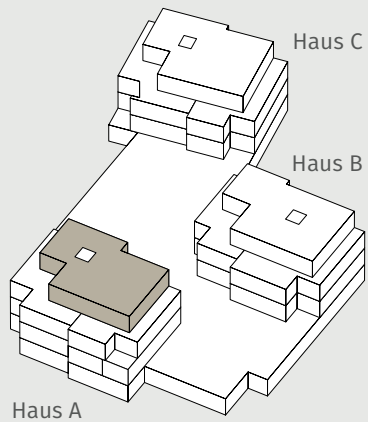


## Haus A Attikageschoss

■ 4.5-Zimmer-Wohnung

Nr. A 2.1

BWF\* 146.7 m<sup>2</sup>

Terrasse 109.0 m<sup>2</sup>

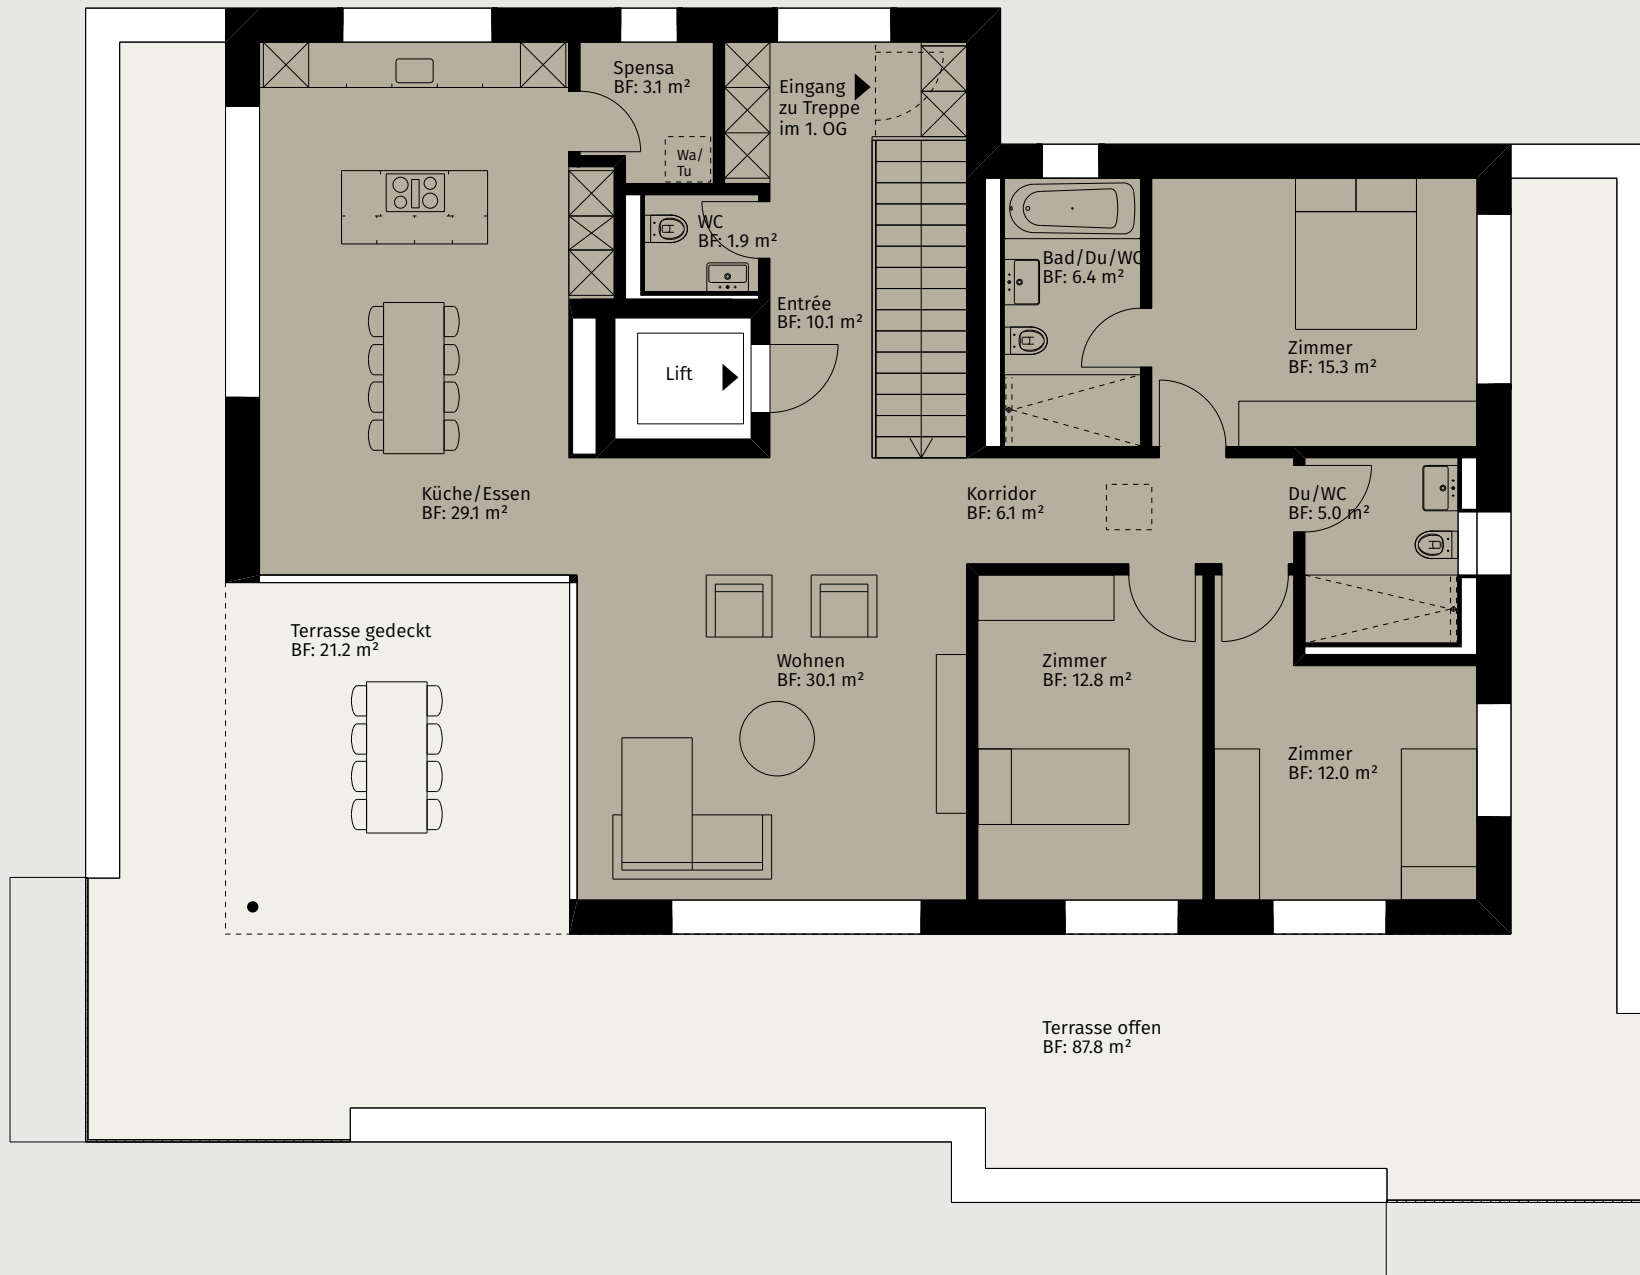


\* BWF: Bruttowohnfläche inkl. Innenwände,  
Schächte und 50% der Wohnungstrennwände



0 1 2 3 4 5 m

MASSTAB 1:100

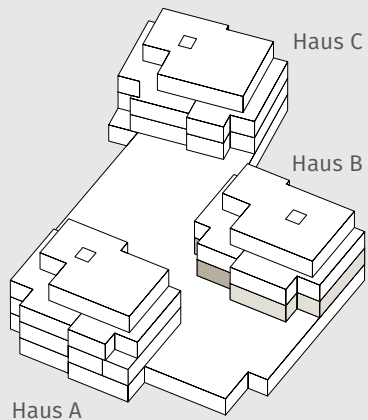

## Haus B Erdgeschoss

### ■ 3.5-Zimmer-Wohnung

Nr. B 0.1  
 BWF\* 103.0 m<sup>2</sup>  
 Terrasse 12.2 m<sup>2</sup>  
 Garten 204.1 m<sup>2</sup>

### □ 4.5-Zimmer-Wohnung

Nr. B 0.2  
 BWF\* 123.9 m<sup>2</sup>  
 Terrasse 14.0 m<sup>2</sup>  
 Garten 313.9 m<sup>2</sup>


\* BWF: Bruttowohnfläche inkl. Innenwände,  
 Schächte und 50% der Wohnungstrennwände



0 1 2 3 4 5 m

MASSSTAB 1:100



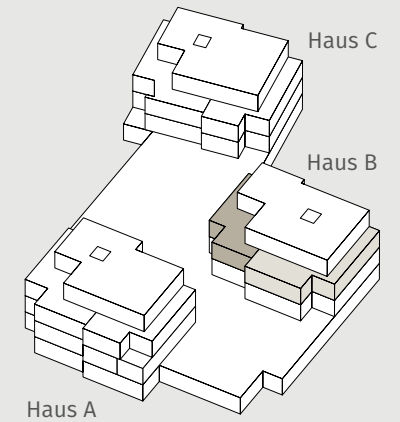

### Haus B Obergeschoss


■ 3.5-Zimmer-Wohnung

Nr. B 1.1  
BWF\* 103.0 m<sup>2</sup>  
Balkon 12.2 m<sup>2</sup>


□ 4.5-Zimmer-Wohnung

Nr. B 1.2  
BWF\* 124.1 m<sup>2</sup>  
Balkon 14.0 m<sup>2</sup>

\* BWF: Bruttowohnfläche inkl. Innenwände, Schächte und 50% der Wohnungstrennwände

 

MASSSTAB 1:100

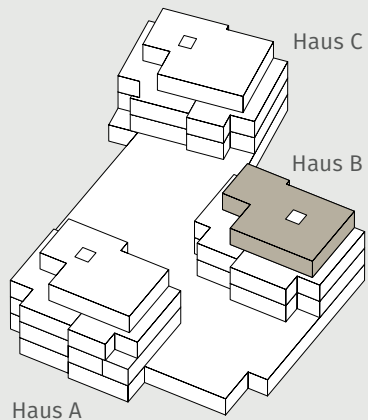

## Haus B Attikageschoss

■ 4.5-Zimmer-Wohnung

Nr. B 2.1

BWF\* 142.7 m<sup>2</sup>

Terrasse 107.2 m<sup>2</sup>




\* BWF: Bruttowohnfläche inkl. Innenwände,  
Schächte und 50% der Wohnungstrennwände



0 1 2 3 4 5 m

MASSTAB 1:100

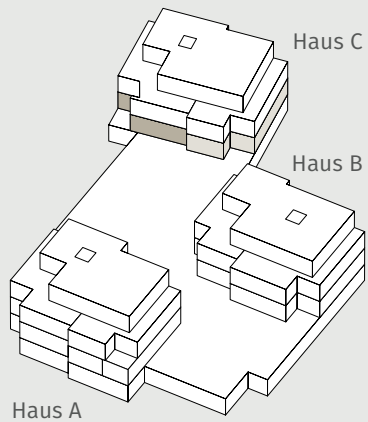

### Haus C Erdgeschoss

#### ■ 4.5-Zimmer-Wohnung

Nr. C 0.1  
 BWF\* 118.2 m<sup>2</sup>  
 Terrasse 14.4 m<sup>2</sup>  
 Garten 303.7 m<sup>2</sup>

#### □ 3.5-Zimmer-Wohnung


Nr. C 0.2  
 BWF\* 111.4 m<sup>2</sup>  
 Terrasse 12.3 m<sup>2</sup>  
 Garten 144.5 m<sup>2</sup>


\* BWF: Bruttowohnfläche inkl. Innenwände,  
 Schächte und 50% der Wohnungstrennwände



0 1 2 3 4 5 m

MASSTAB 1:100

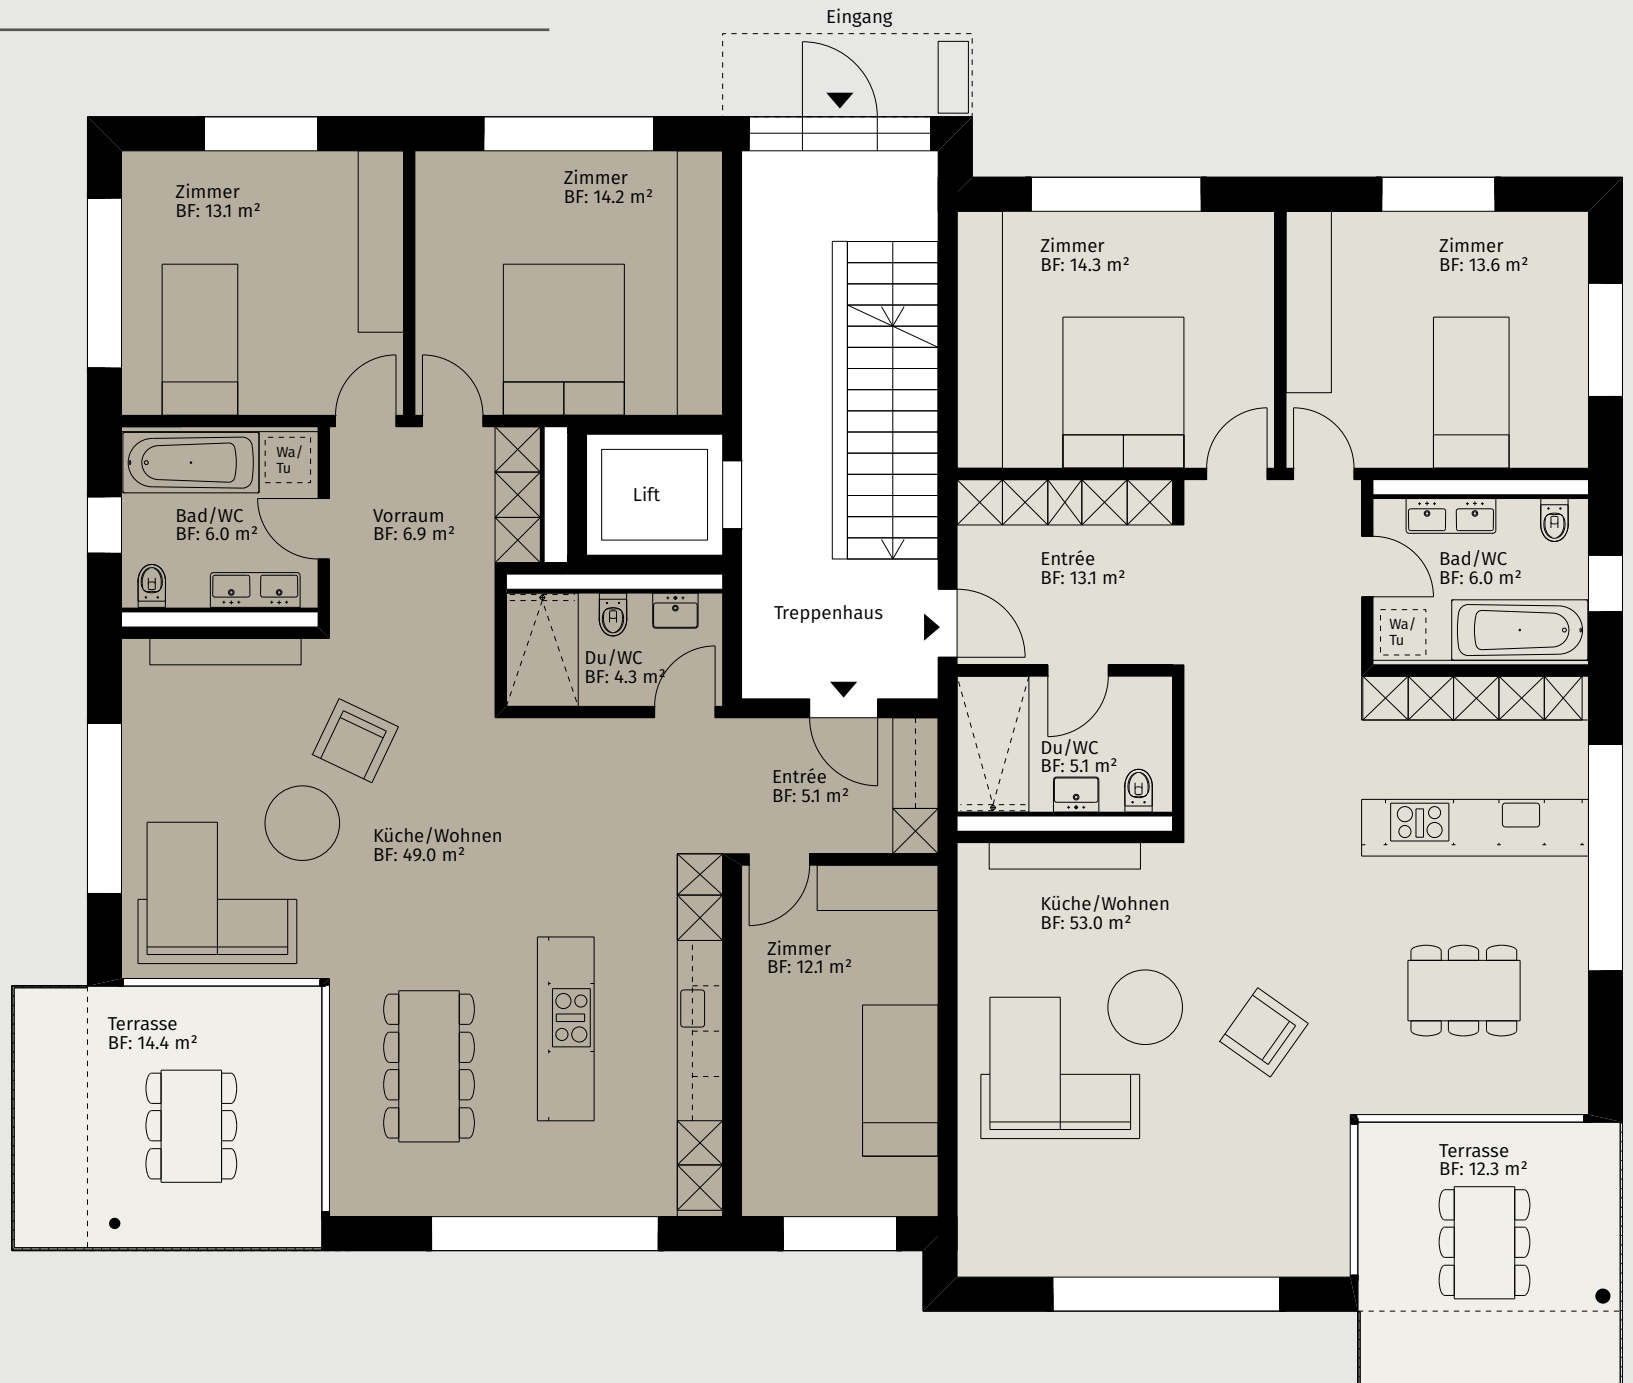

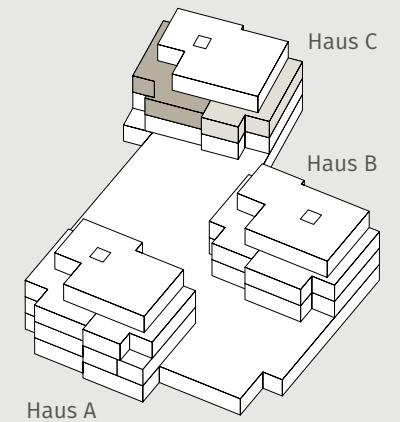

### Haus C Obergeschoss


#### ■ 4.5-Zimmer-Wohnung

Nr. C 1.1  
BWF\* 118.3 m<sup>2</sup>  
Balkon 14.4 m<sup>2</sup>

#### □ 3.5-Zimmer-Wohnung


Nr. C 1.2  
BWF\* 111.5 m<sup>2</sup>  
Balkon 12.3 m<sup>2</sup>

\* BWF: Bruttowohnfläche inkl. Innenwände, Schächte und 50% der Wohnungstrennwände

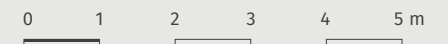

MASSSTAB 1:100



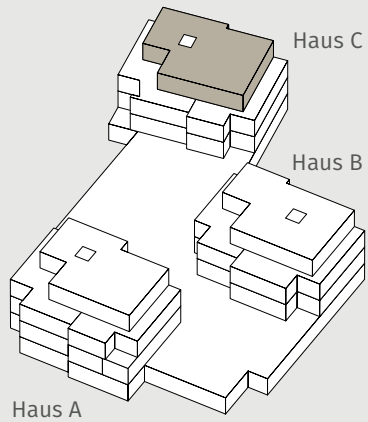

## Haus C Attikageschoss

■ 5.5-Zimmer-Wohnung

Nr. C 2.1

BWF\* 151.1 m<sup>2</sup>

Terrasse 107.5 m<sup>2</sup>



\* BWF: Bruttowohnfläche inkl. Innenwände, Schächte und 50% der Wohnungstrennwände



0 1 2 3 4 5 m

MASSTAB 1:100

# keller / einstellhalle

## Haus A

- 1 Keller A 0.1 BF: 9.3 m<sup>2</sup>
- 2 Keller A 1.1 BF: 9.1 m<sup>2</sup>
- 3 Keller A 1.2 BF: 8.8 m<sup>2</sup>
- 4 Keller A 2.1 BF: 15.8 m<sup>2</sup>
- 1 Waschen A 0.1 BF: 9.6 m<sup>2</sup>
- 2 Waschen A 1.1 BF: 7.6 m<sup>2</sup>
- 3 Waschen A 1.2 BF: 9.1 m<sup>2</sup>
- 4 Waschen A 2.1 BF: 10.6 m<sup>2</sup>
- U1 Disponibel 1 BF: 11.3 m<sup>2</sup>
- U2 Disponibel 2 BF: 11.7 m<sup>2</sup>
- U3 Disponibel 3 BF: 14.9 m<sup>2</sup>

## Haus B

- 5 Keller B 0.1 BF: 6.5 m<sup>2</sup>
- 6 Keller B 0.2 BF: 6.5 m<sup>2</sup>
- 7 Keller B 1.1 BF: 6.5 m<sup>2</sup>
- 8 Keller B 1.2 BF: 6.5 m<sup>2</sup>
- 9 Keller B 2.1 BF: 6.7 m<sup>2</sup>
- 5 Waschen B 0.1 BF: 7.1 m<sup>2</sup>
- 6 Waschen B 0.2 BF: 7.1 m<sup>2</sup>
- 7 Waschen B 1.1 BF: 7.1 m<sup>2</sup>
- 8 Waschen B 1.2 BF: 10.1 m<sup>2</sup>
- 9 Waschen B 2.1 BF: 7.0 m<sup>2</sup>
- U4 Disponibel 4 BF: 13.7 m<sup>2</sup>

## Haus C

- 10 Keller C 0.1 BF: 7.9 m<sup>2</sup>
- 11 Keller C 0.2 BF: 7.1 m<sup>2</sup>
- 12 Keller C 1.1 BF: 7.6 m<sup>2</sup>
- 13 Keller C 1.2 BF: 7.3 m<sup>2</sup>
- 14 Keller C 2.1 BF: 8.0 m<sup>2</sup>
- 10 Waschen C 0.1 BF: 7.9 m<sup>2</sup>
- 11 Waschen C 0.2 BF: 7.3 m<sup>2</sup>
- 12 Waschen C 1.1 BF: 7.8 m<sup>2</sup>
- 13 Waschen C 1.2 BF: 7.3 m<sup>2</sup>
- 14 Waschen C 2.1 BF: 8.2 m<sup>2</sup>
- U5 Disponibel 5 BF: 12.1 m<sup>2</sup>
- U6 Disponibel 6 BF: 12.1 m<sup>2</sup>
- U7 Disponibel 7 BF: 10.8 m<sup>2</sup>

- T Technik
- A Abwart
- V Velo



0 2 4 6 8 10 m  
 MASSSTAB 1:250

